


# COMMUNE DE GÂVRES PLAN LOCAL D'URBANISME

## Réseau des Eaux Pluviales

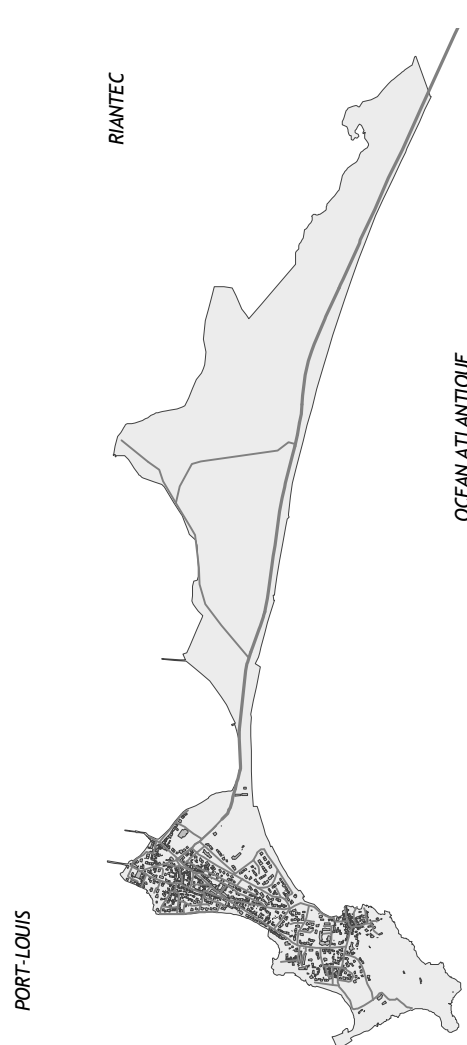

Echelle: 1/5000

APPROBATION par délibération du Conseil Municipal le 28 mars 2013

Le Maire, Dominique Le Vouédec

LORIENT  
urbanisme

### Légende

Réseau d'évacuation des eaux pluviales

Diamètre d'environ 150 mm

Diamètre de 150 à 300 mm

Diamètre de 300 à 450 mm

Diamètre de 450 à 600 mm

OCEAN ATLANTIQUE

