



COMMUNE DE GÂVRES PLAN LOCAL D'URBANISME



Approuvé par délibération du Conseil Municipal du 28 mars 2013
Modification simplifiée n° 1 approuvée le XX xxxxxx 202X

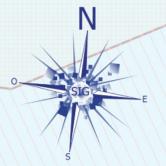

SERVITUDES D'UTILITÉ PUBLIQUE

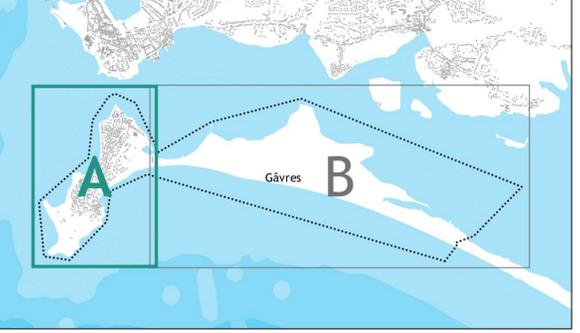


échelle : 1/2 000

Vu pour être annexé à la
délibération du Conseil Municipal
du XX xxxxxx 2024
Le Maire,
Christian CARTON



Plan PLU - Mise à jour des servitudes - 29/02/2024

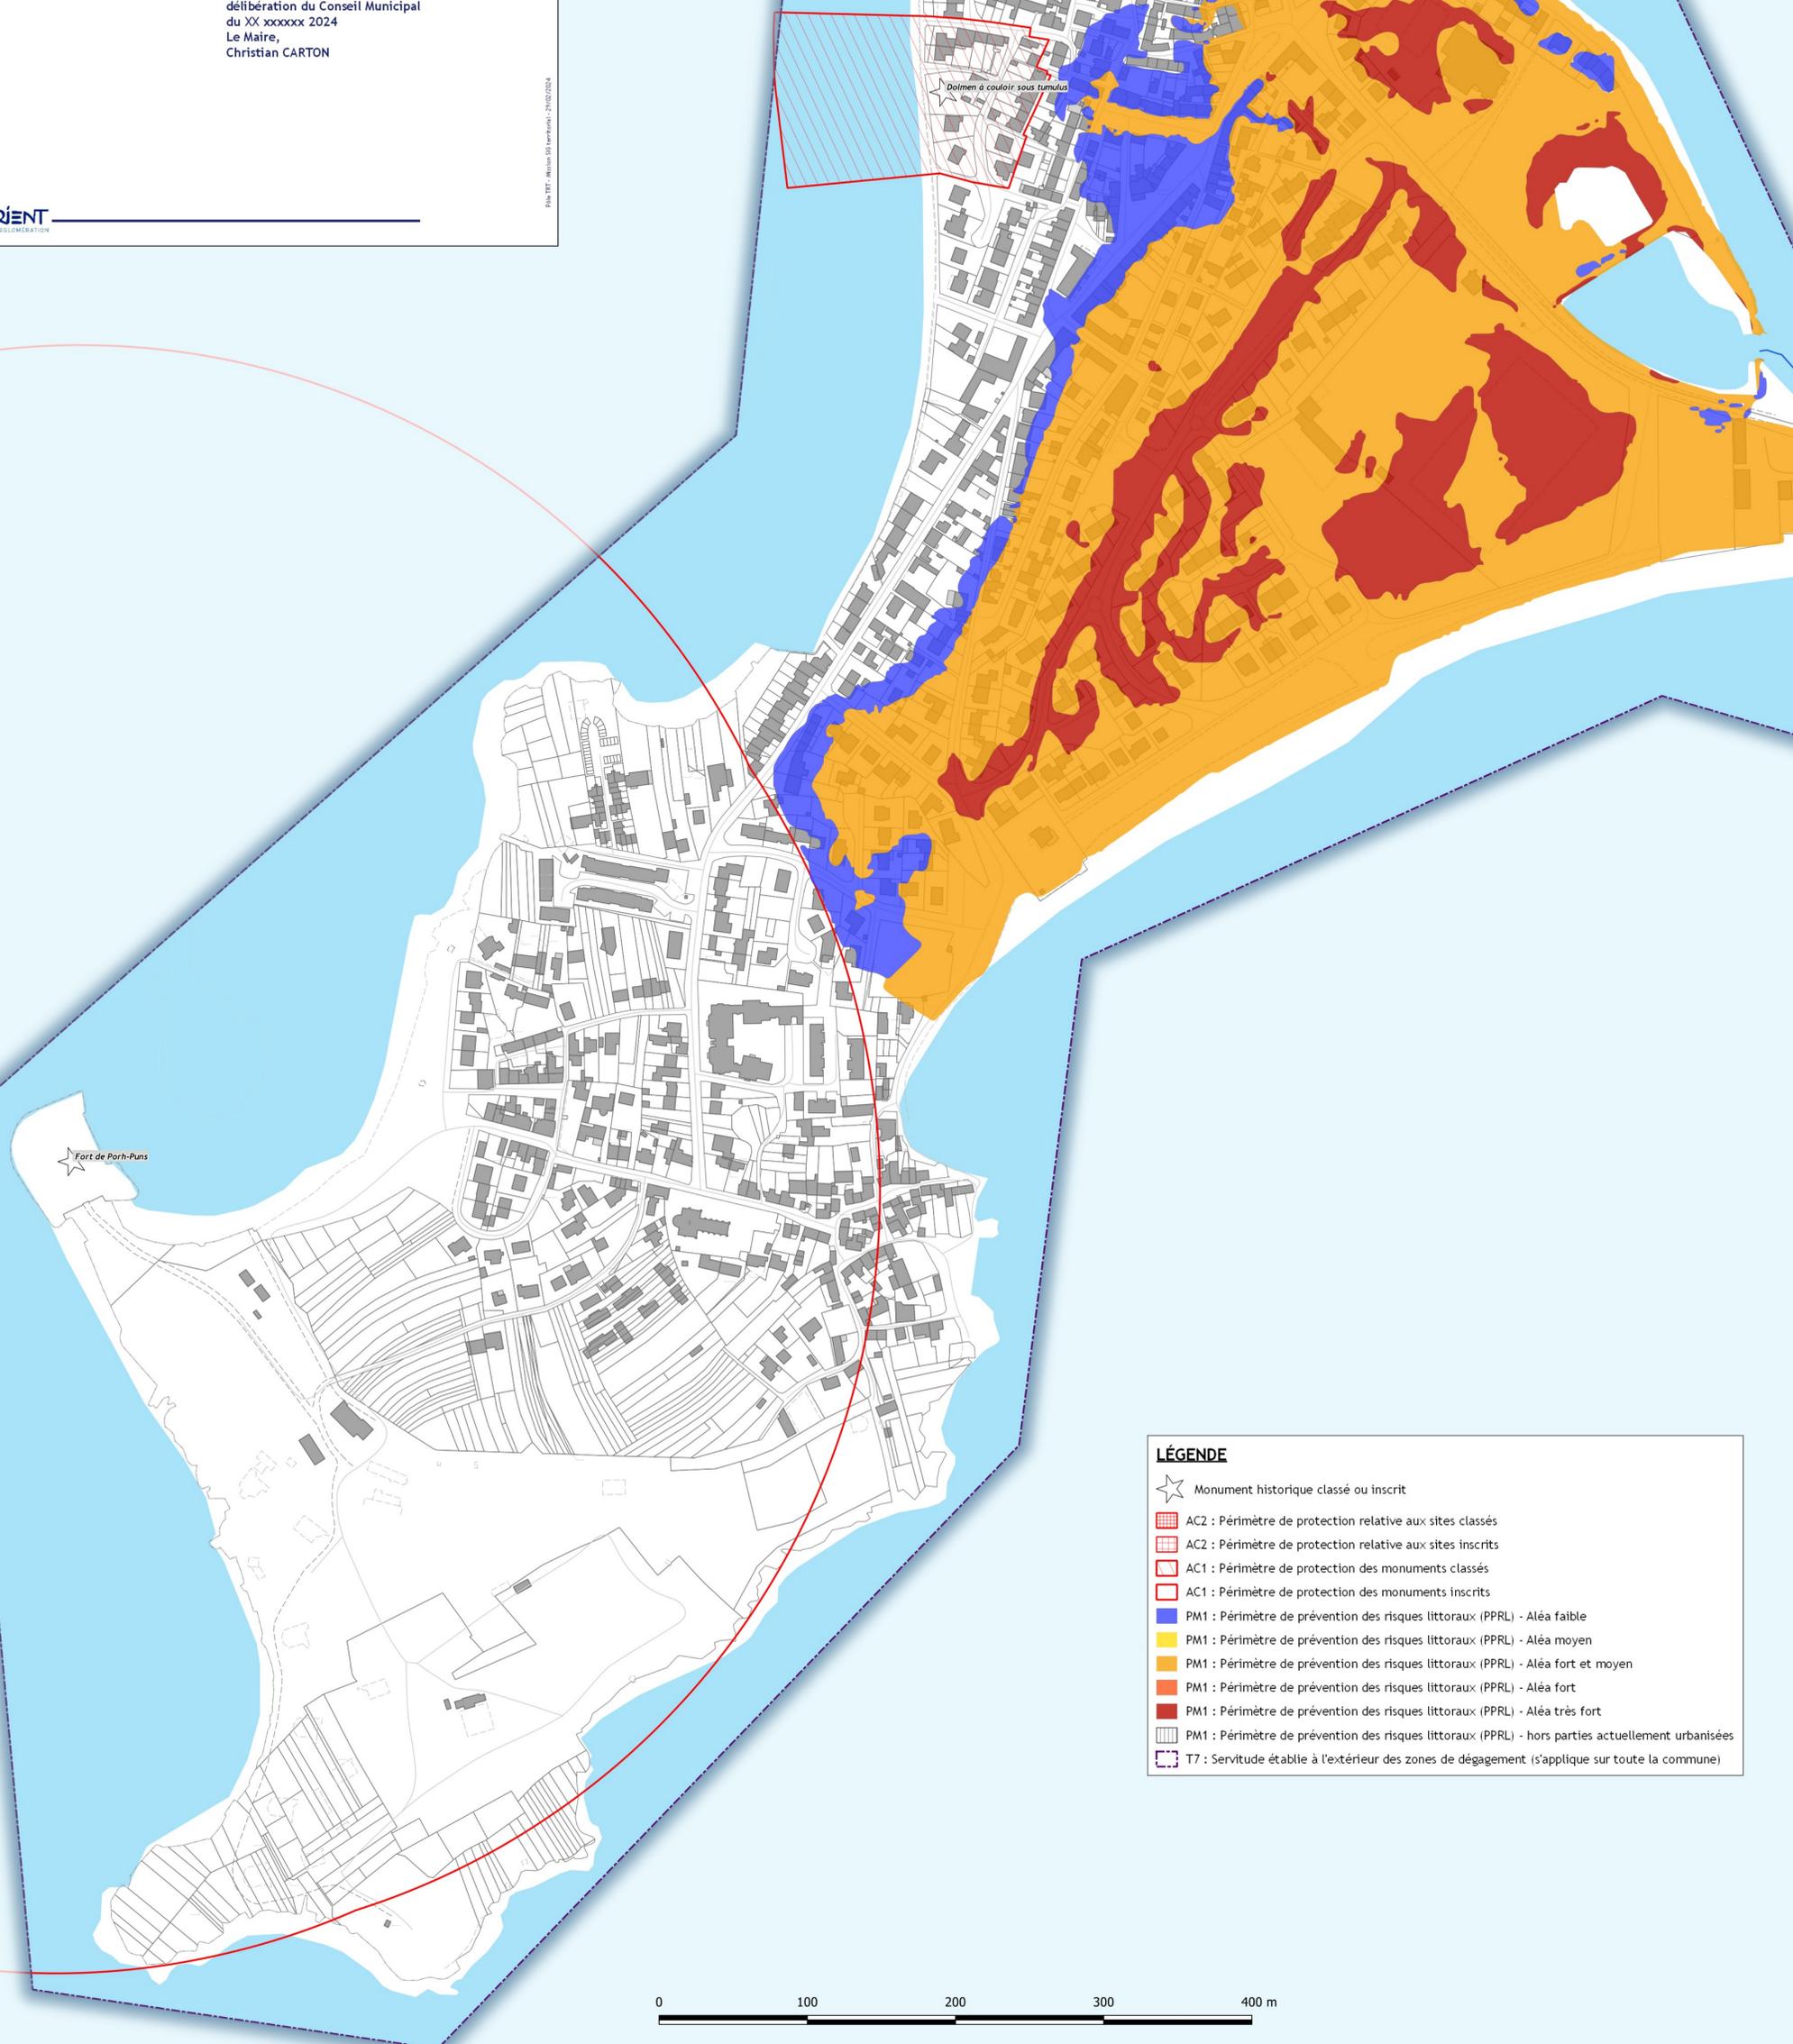

| LÉGENDE | |
|---------|---|
| | Monument historique classé ou inscrit |
| | AC2 : Périmètre de protection relative aux sites classés |
| | AC2 : Périmètre de protection relative aux sites inscrits |
| | AC1 : Périmètre de protection des monuments classés |
| | AC1 : Périmètre de protection des monuments inscrits |
| | PM1 : Périmètre de prévention des risques littoraux (PPRL) - Aléa faible |
| | PM1 : Périmètre de prévention des risques littoraux (PPRL) - Aléa moyen |
| | PM1 : Périmètre de prévention des risques littoraux (PPRL) - Aléa fort et moyen |
| | PM1 : Périmètre de prévention des risques littoraux (PPRL) - Aléa fort |
| | PM1 : Périmètre de prévention des risques littoraux (PPRL) - Aléa très fort |
| | PM1 : Périmètre de prévention des risques littoraux (PPRL) - hors parties actuellement urbanisées |
| | T7 : Servitude établie à l'extérieur des zones de dégagement (s'applique sur toute la commune) |

