

Commune de GÂVRES  
Route du Fort - Porh Guerh  
PLAN DE VENTE



Mairie de GÂVRES  
Avenue des Sardiniers  
56680 GÂVRES  
TEL: 02 97 82 46 55  
Fax : 02 97 82 13 89

LOT 04



Date d'édition du plan de vente : 05/11/2020

**MAIRIE DE GÂVRES**  
Avenue des Sardiniers 56680 GÂVRES

TEL: 02 97 82 46 55  
Fax : 02 97 82 13 89

**MAITRE  
D'OUVRAGE**

**Quarta - Bureau d'études VRD**  
1 Rue Camille Claudel 56890 PLESCOP

Tél. +33 (0)2 97 47 55 66  
vannes@quarta.fr


**MAITRE  
D'OEUVRE**

**Quarta**  
1 Rue Camille Claudel 56890 PLESCOP

Tél. +33 (0)2 97 47 55 66  
vannes@quarta.fr

**GEOMETRES  
EXPERTS**

PLAN D' ENSEMBLE FIGURATIF  
Commune de GÂVRES  
**Route du Fort - Porh Guerh**

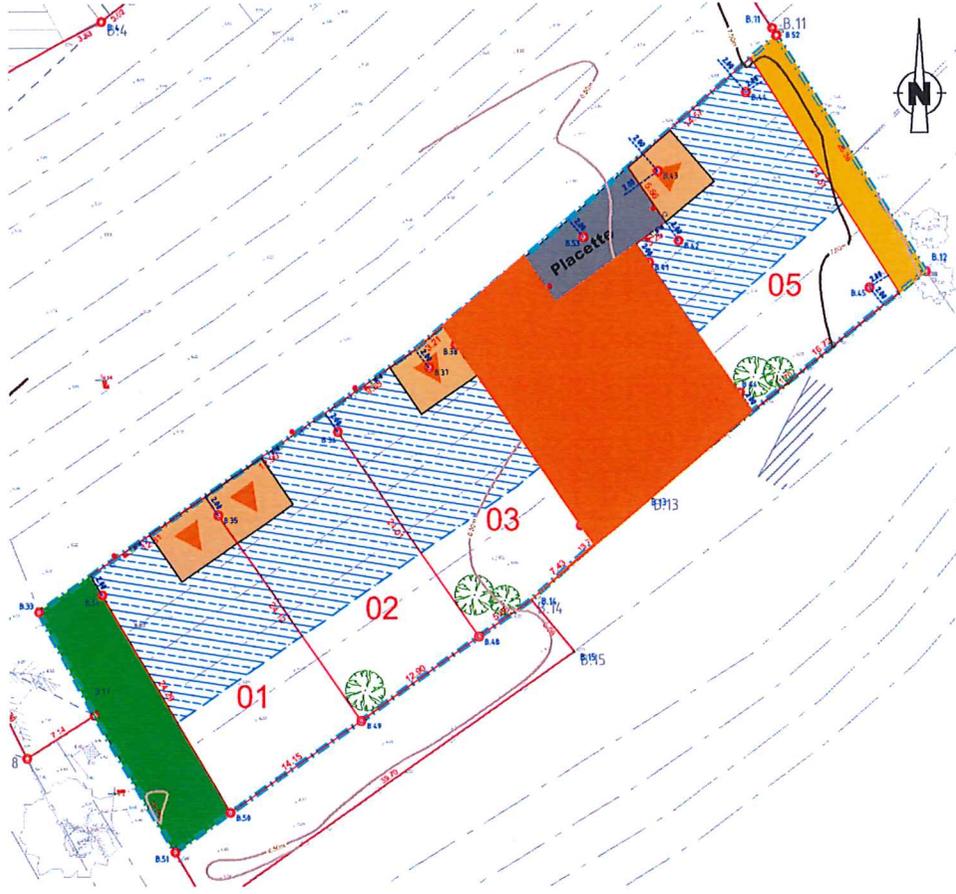


**LEGENDE**

- |  |   |  |   |
|--|---|--|---|
| <p>borne<br/>Matricule B.51<br/>Altitude 100.00</p> <p>Zone constructible</p> <p>Numéro du lot</p> <p>cotation périmétrique de lot</p> <p>20.00</p> <p>15.00</p> <p>6.00</p> <p>5.00</p> <p>Entrée imposée</p> <p>enclave de stationnement privative non close</p> | <p><b>Abréviations diverses</b></p> <p>OM : Ordures Ménagères</p> <p>SP : Surface Plancher maximale</p> | <p><b>Revêtements</b></p> <ul style="list-style-type: none"> <li><span style="display: inline-block; width: 15px; height: 10px; background-color: yellow; border: 1px solid black;"></span> Chemin piéton stabilisé</li> <li><span style="display: inline-block; width: 15px; height: 10px; background-color: green; border: 1px solid black;"></span> Espace vert engazonné</li> <li><span style="display: inline-block; width: 15px; height: 10px; background-color: grey; border: 1px solid black;"></span> Enrobé</li> </ul> <p><b>Végétation</b></p> <ul style="list-style-type: none"> <li><span style="display: inline-block; width: 15px; height: 15px; border: 1px solid black; border-radius: 50%;"></span> Arbres existants</li> <li><span style="display: inline-block; width: 15px; height: 15px; border: 1px solid black; border-radius: 50%; background-color: lightgreen;"></span> Arbres à planter</li> </ul> | <p><b>Réseaux (PROJET)</b></p> <ul style="list-style-type: none"> <li><span style="display: inline-block; width: 10px; height: 10px; background-color: red; border-radius: 50%;"></span> Branchement EU</li> <li><span style="display: inline-block; width: 10px; height: 10px; border: 1px solid blue; border-radius: 50%;"></span> Branchement EP</li> <li><span style="display: inline-block; width: 10px; height: 10px; background-color: blue; border: 1px solid blue;"></span> Citerneau AEP</li> <li><span style="display: inline-block; width: 10px; height: 10px; background-color: cyan; border: 1px solid cyan;"></span> Citerneau Télécom</li> <li><span style="display: inline-block; width: 10px; height: 10px; border: 1px solid red;"></span> Coffret EDF simple</li> </ul> <p><b>Topographie</b></p> <ul style="list-style-type: none"> <li><span style="display: inline-block; width: 10px; height: 10px; border: 1px solid blue;"></span> Courbe de niveau</li> <li><span style="display: inline-block; width: 10px; height: 10px; border: 1px solid blue; border-style: dashed;"></span> Talus existant</li> <li><span style="display: inline-block; width: 10px; height: 10px; border: 1px solid blue; border-style: dashed;"></span> Fossé existant</li> <li><span style="display: inline-block; width: 10px; height: 10px; border: 1px solid blue;"></span> Altitude TN</li> </ul> |
|--|---|--|---|

**Nota :**  
- Il est impératif de s'appuyer sur le nivellement fourni par le Géomètre suite au bornage du lot. La position des branchements indiquée par ce document est théorique.  
L'acquéreur devra se renseigner sur leurs positions exactes auprès des concessionnaires avant acquisition du lot.

Ville de GÂVRES	<b>LOT 04</b>	SUPERFICIE 381 m <sup>2</sup>
Route du Fort - Porh Guerh		Surface de Plancher : 380 m <sup>2</sup>
		Section cadastrale : AD
		Parcelle 94p 95p 96p 97p et 98p

ECHELLE : 1 / 200  
Système Altimétrique : NGF/IGN69

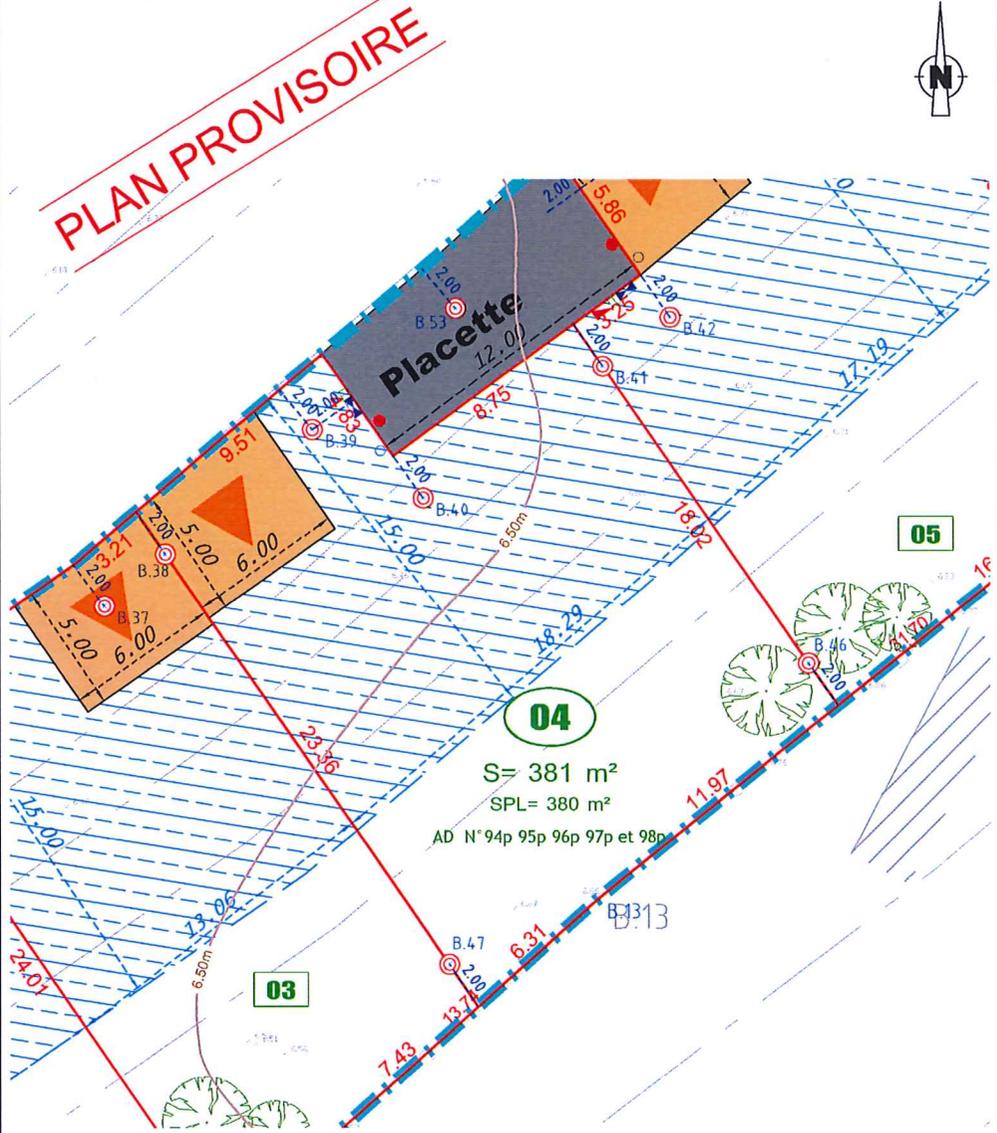

N° de PA : ...  
Modificatif : ...  
Dossier : 190689C - Rue du Fort 5 Lots.dwg  
Date : 05/11/2020